



# "Кесаама-36"

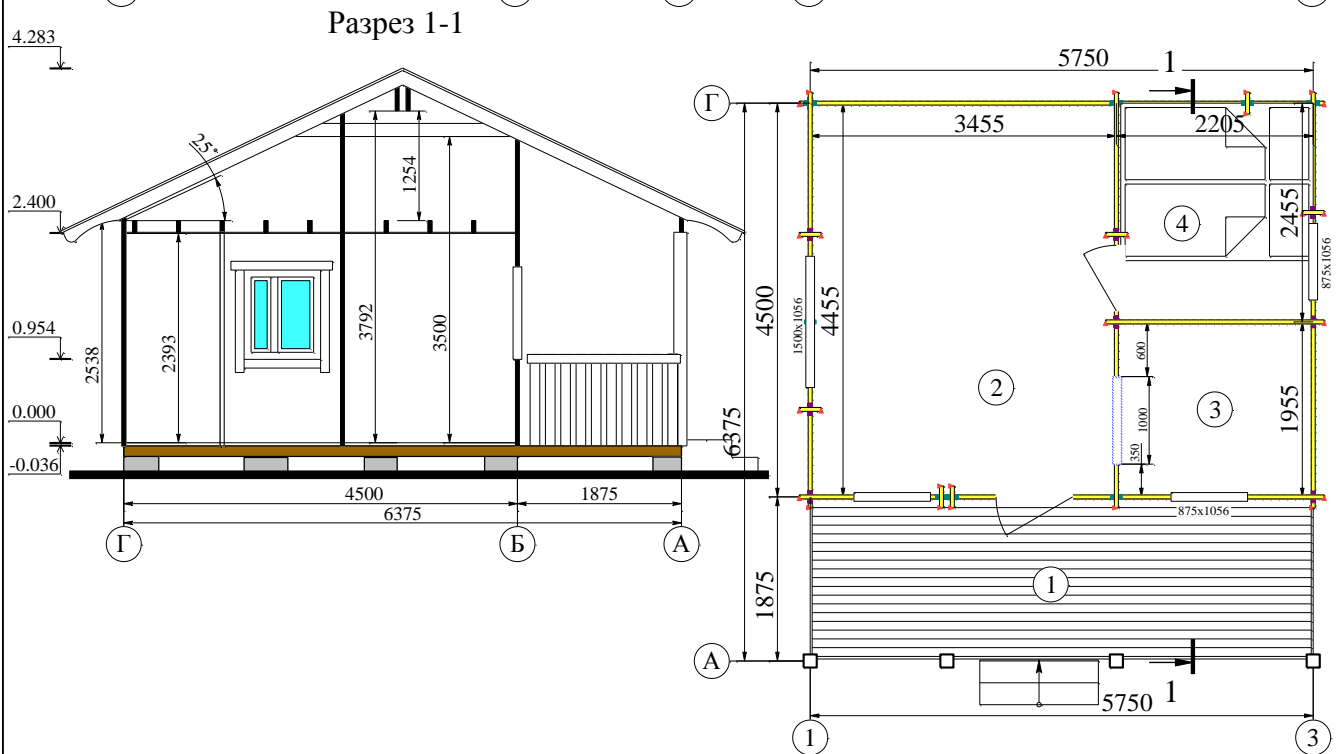

## Экспликация

№	Наименование/name	Площадь/total area м <sup>2</sup>
1	Терраса	10.8
2	Комната	15.4
3	Кухня	4.3
4	Спальня	5.4

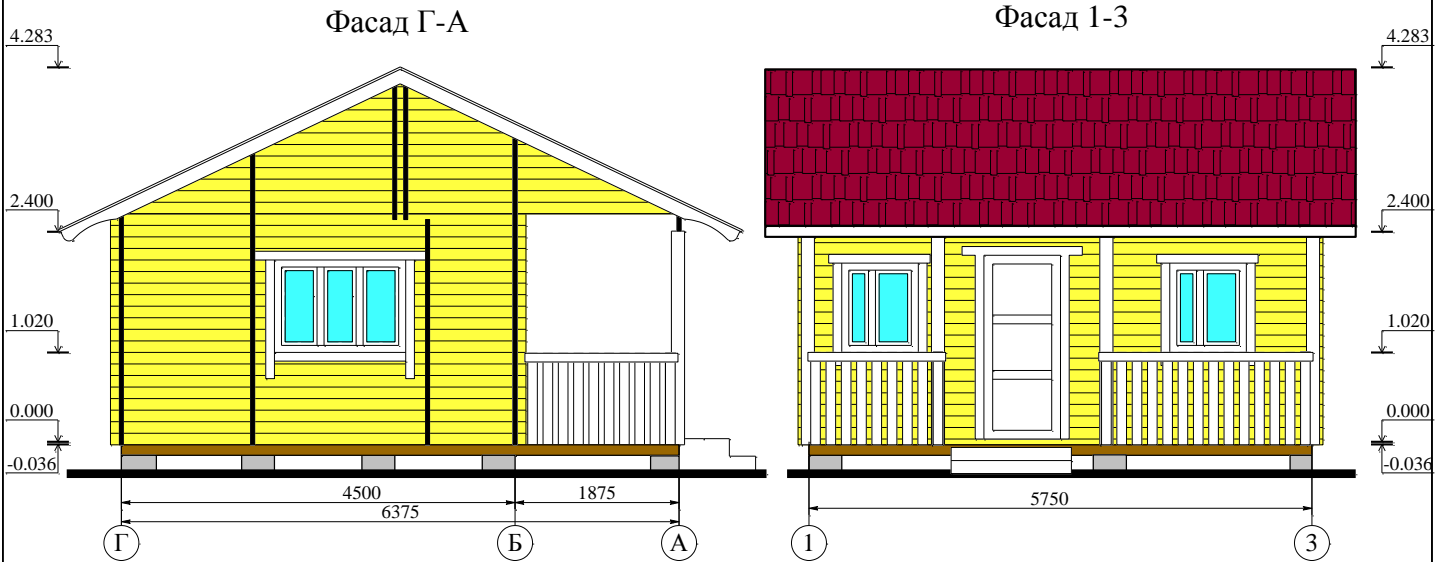

Высота потолка этажа 2.5-3.8 м . Общая площадь 35.9 м<sup>2</sup>